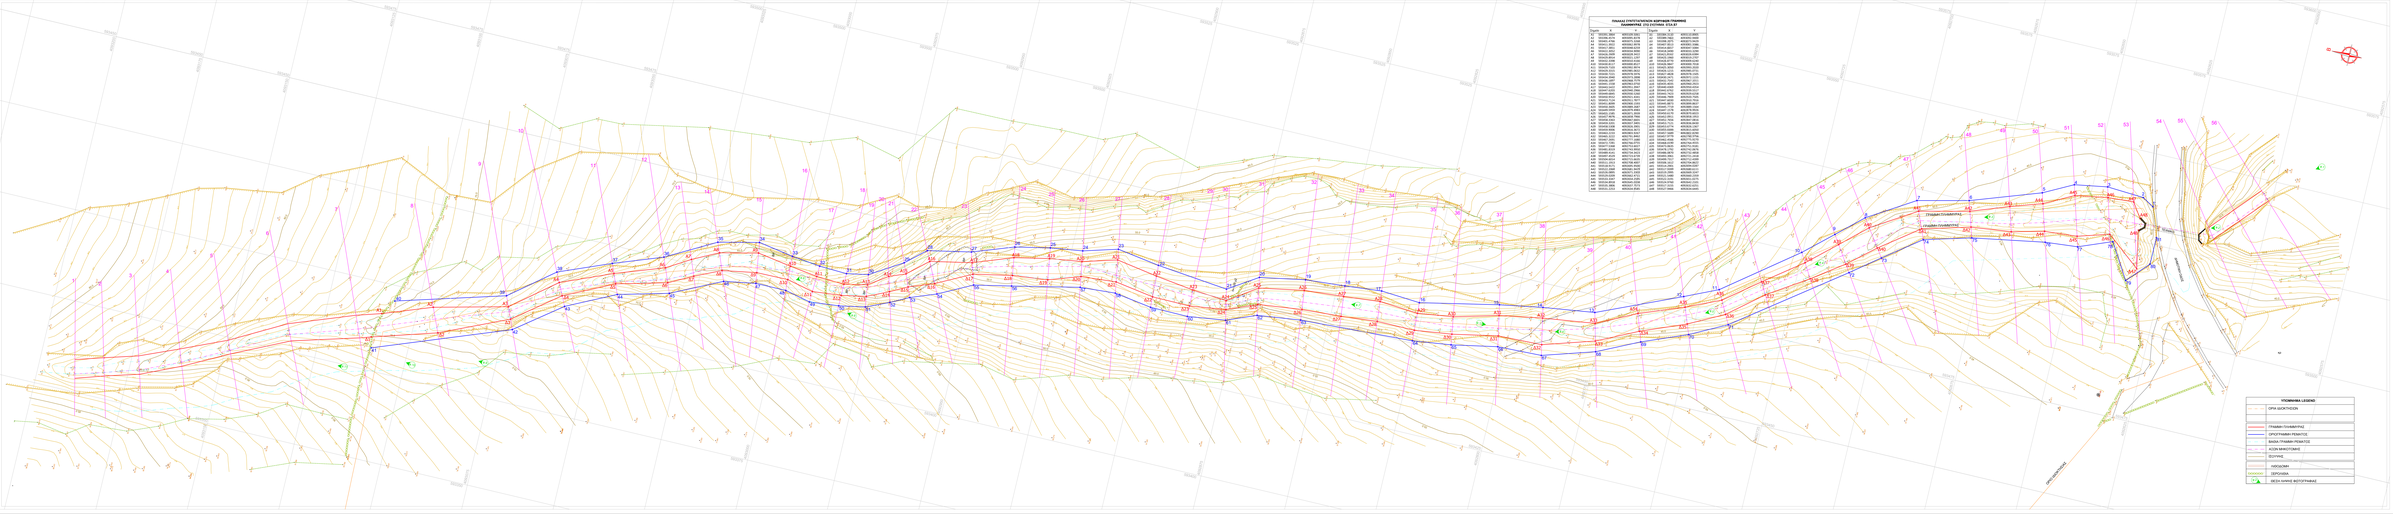

ΠΙΝΑΚΑΣ ΣΥΝΤΕΤΑΓΜΕΝΩΝ ΚΟΡΥΦΩΝ ΠΡΟΤΑΣΗΣ ΟΡΟΘΕΤΗΣΗΣ (ΤΠΟ ΣΥΣΤΗΜΑ ΕΓΣΑ 87)

ΣΗΜΕΙΟ	Y	X	ΣΗΜΕΙΟ	Y	X





ΥΠΟΜΝΗΜΑ LEGEND

	ΟΡΙΑ ΔΙΟΙΚΗΤΙΚΗ
	ΓΡΑΜΜΗ ΠΛΗΜΜΥΡΑΣ
	ΟΡΙΟΓΡΑΜΜΗ ΡΕΜΑΤΟΣ
	ΒΑΣΗ ΓΡΑΜΜΗ ΡΕΜΑΤΟΣ
	ΑΞΟΝΑ ΜΗΚΟΤΟΜΗΣ
	ΠΟΥΝΤΙΑ
	ΛΙΘΟΔΟΜΗ
	ΞΕΡΟΣΥΡΑ
	ΘΕΣΗ ΛΗΨΗΣ ΦΩΤΟΓΡΑΦΙΑΣ

Δημήτριος Μήχας, ΑΠΟ
Αρχιτέκτων Μηχανικός
Τμ.Αρχιτεκτ. Φ. Ακ. Αθηνών, Μεν.
e-mail: info@mihas.gr, www.mihas.gr

ΙΔΙΟΚΤΗΤΗΣ
BEPA REAL ESTATE

ΕΡΓΟ
ΠΡΟΤΑΣΗ ΟΡΟΘΕΤΗΣΗΣ ΥΔΑΤΟΡΕΜΑΤΟΣ

ΤΟΠΟΣ ΕΡΓΟΥ
ΣΟΡΟΣ, ΑΝΤΙΠΑΡΟΣ - ΔΗΜΟΣ ΠΑΡΟΥ

ΜΕΛΕΤΗΤΕΣ
ΒΑΣΙΛΕΙΟΣ ΠΑΠΑΚΩΝΗΛΟΥ ΠΟΛΙΤΙΚΟΣ ΜΗΧΑΝΙΚΟΣ ΑΠΟ

ΘΕΜΑ ΣΧΕΔΙΟΥ
ΟΡΙΖΟΝΤΟΓΡΑΦΙΑ
ΓΡΑΜΜΕΣ ΠΛΗΜΜΥΡΑΣ
ΠΡΟΤΑΣΗ ΓΡΑΜΜΩΝ ΟΡΟΘΕΤΗΣΗΣ

ΑΡΙΘ. ΣΧΕΔΙΟΥ
T2

ΧΡΟΝΟΣ ΜΕΛΕΤΗΣ
ΔΕΚΕΜΒΡΙΟΣ 2024

ΚΛΙΜΑΚΑ 1:250

ΣΦΡΑΓΙΔΑ - ΥΠΟΓΡΑΦΗ
ΔΗΜΗΤΡΙΟΣ Σ. ΜΗΧΑΣ
ΑΡΧΙΤΕΚΤΟΝΑΣ ΜΗΧΑΝΙΚΟΣ
